



## 1. 1階床

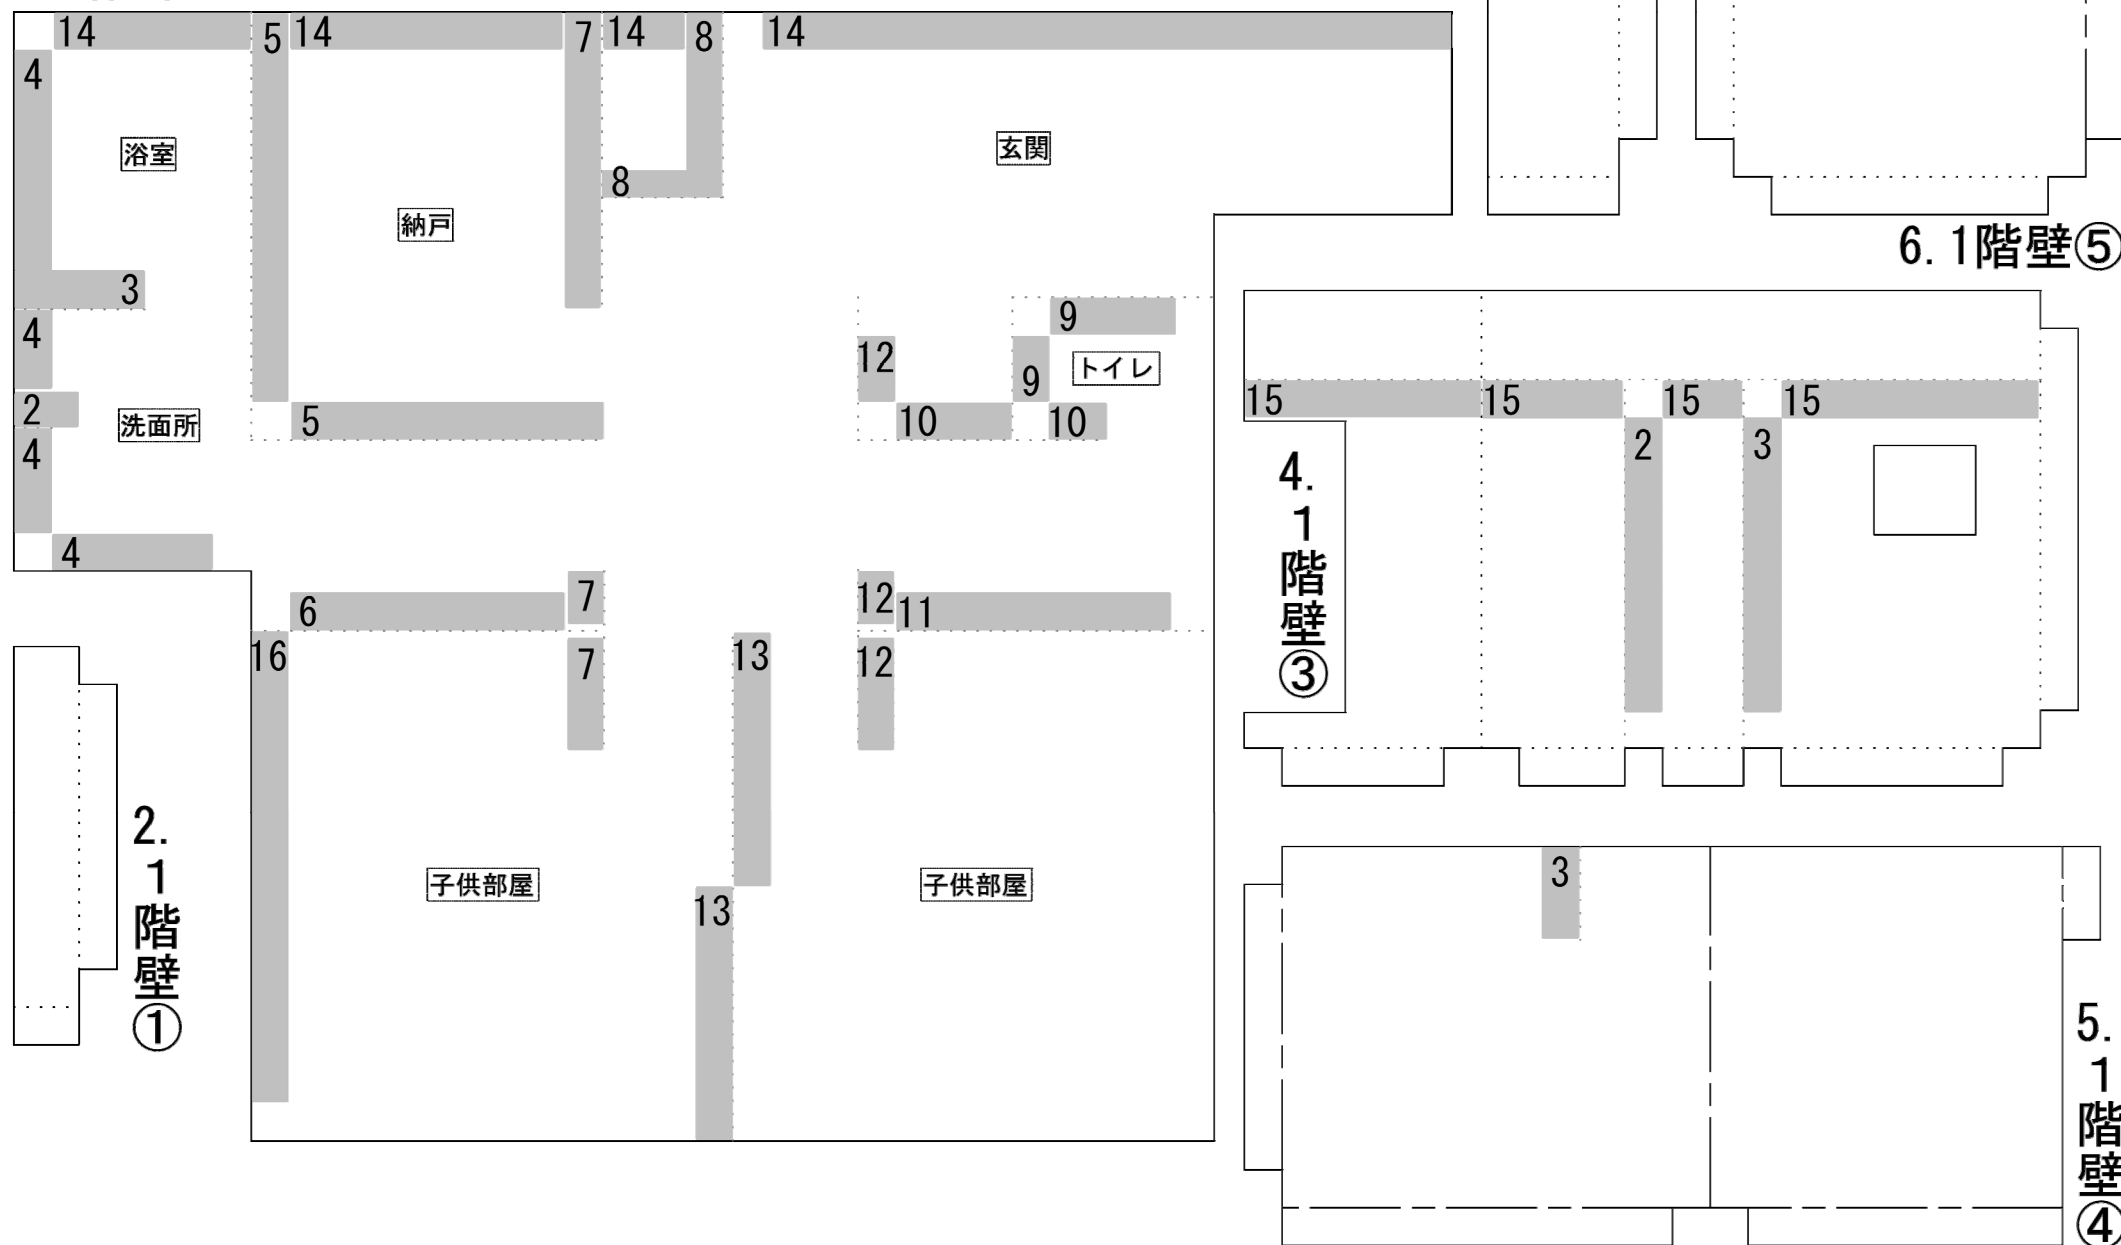

貝島邸 - ② 設計：磯崎新 縮尺1/70

千葉工業大学 創造工学部 建築学科 藤木研究室作製

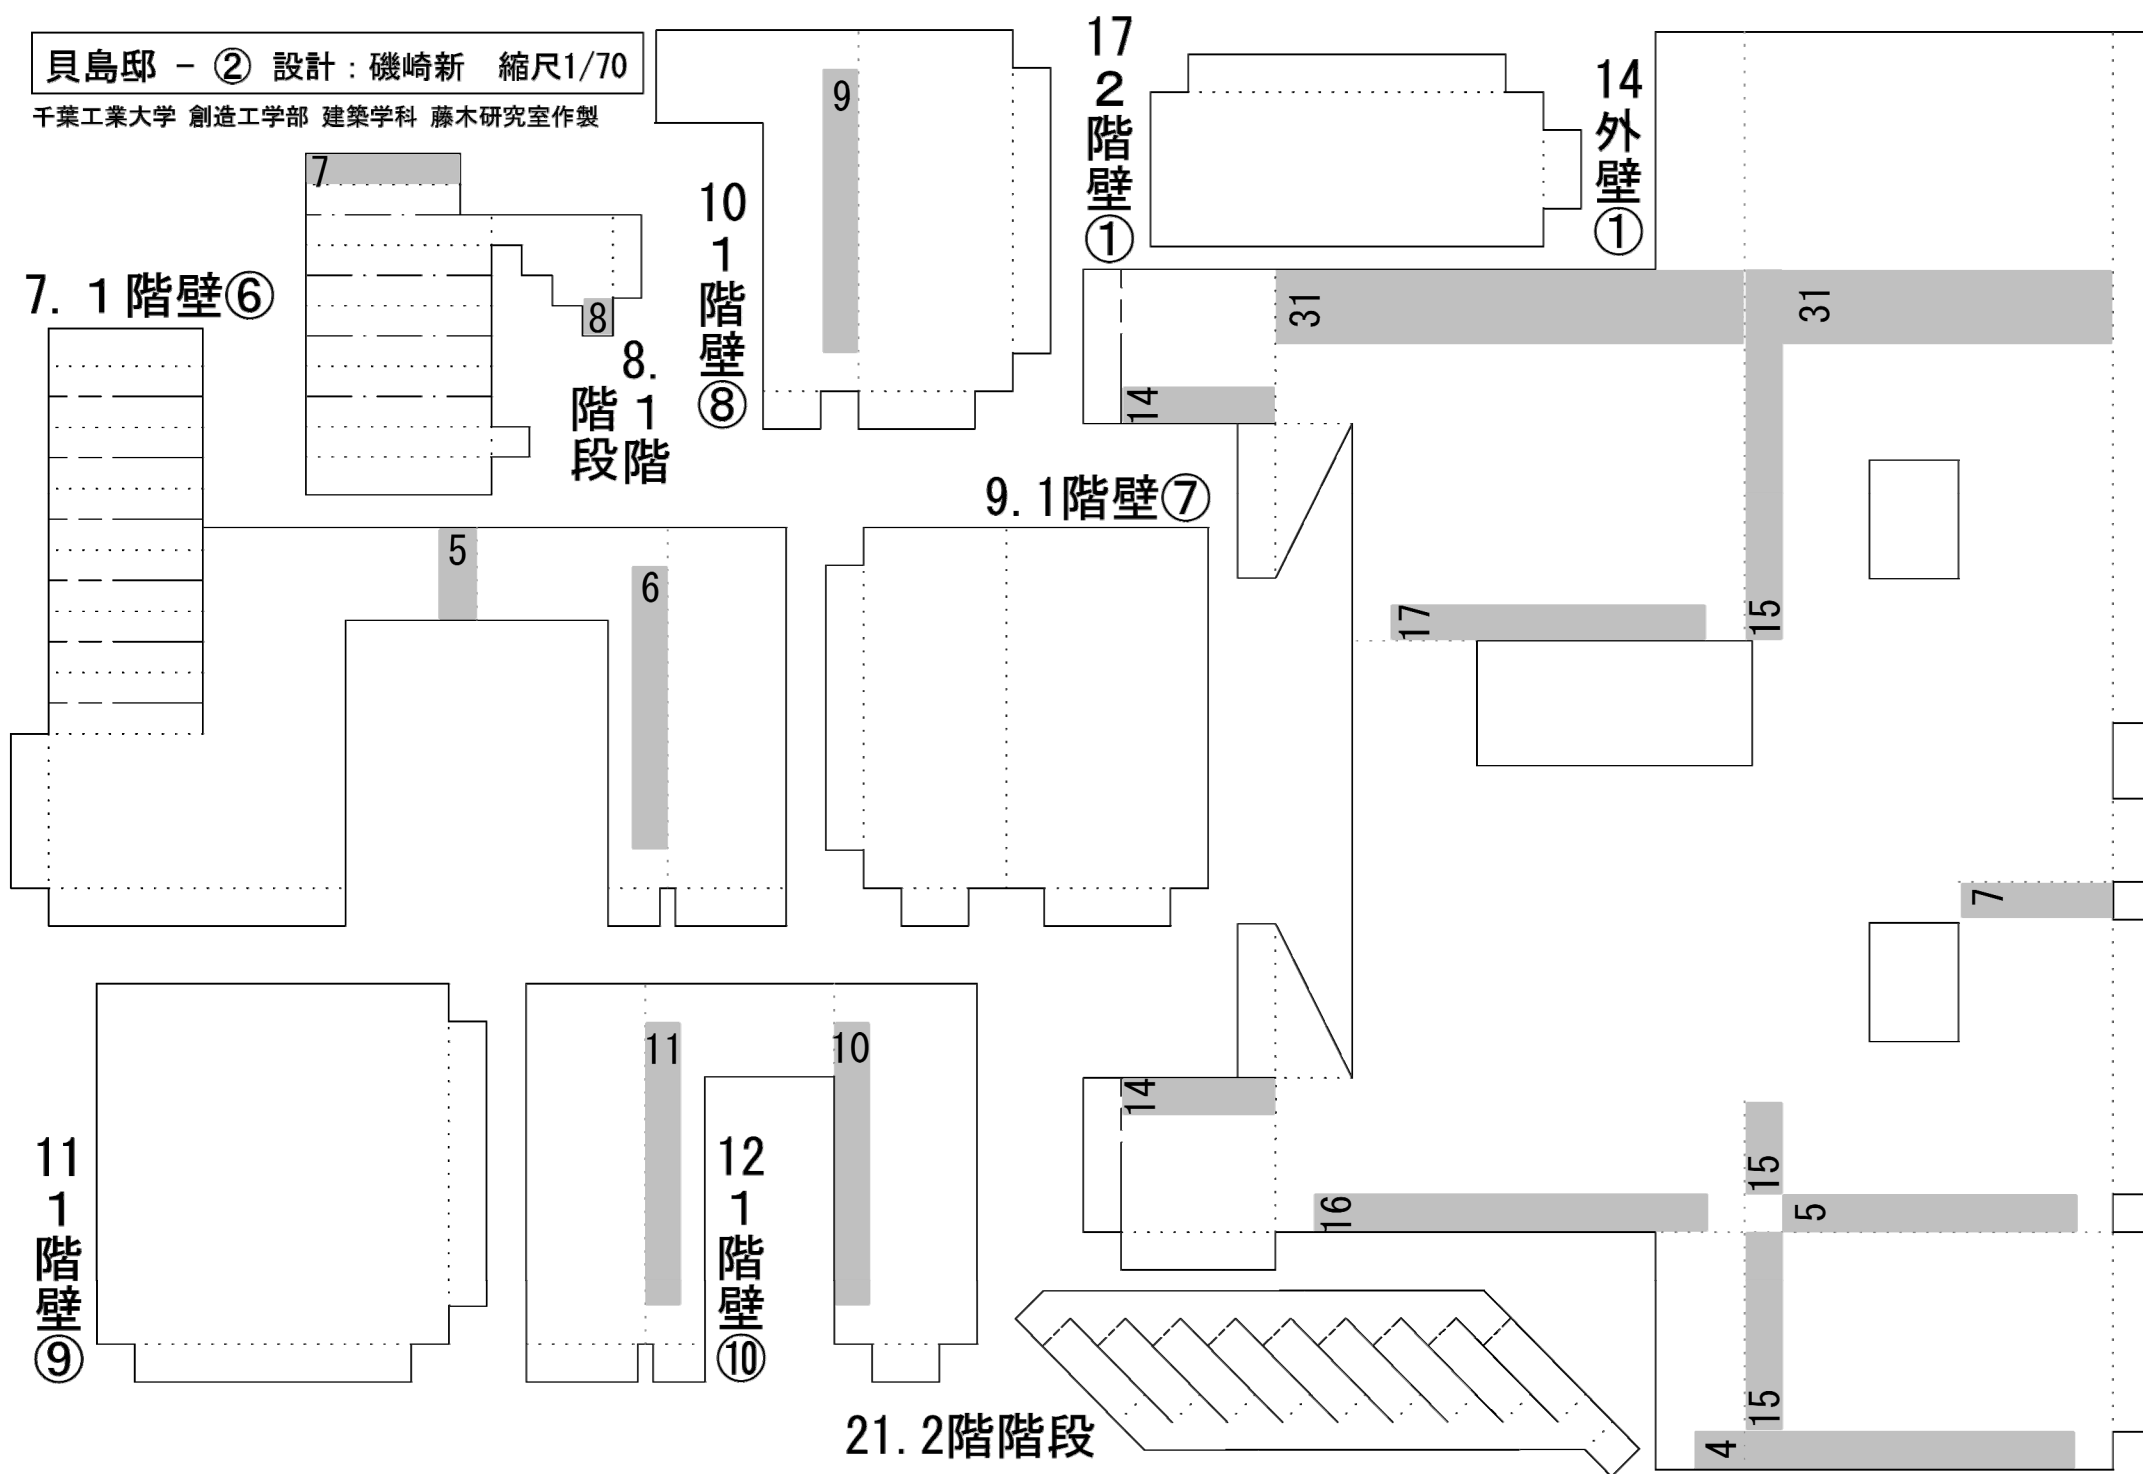

千葉工業大学 創造工学部 建築学科 藤木研究室作製

24  
壁 3  
② 階

19  
2階壁③

### 13. 1 階壁<sup>⑪</sup>

### 18. 2階壁②

20  
2階壁④

## 28. 屋根③


## 15. 2階床

キッチン



リビング

貝島邸 - ④ 設計：磯崎新 縮尺1/70


千葉工業大学 創造工学部 建築学科 藤木研究室作製

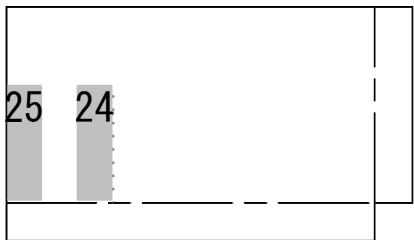


### 23. 3階壁①

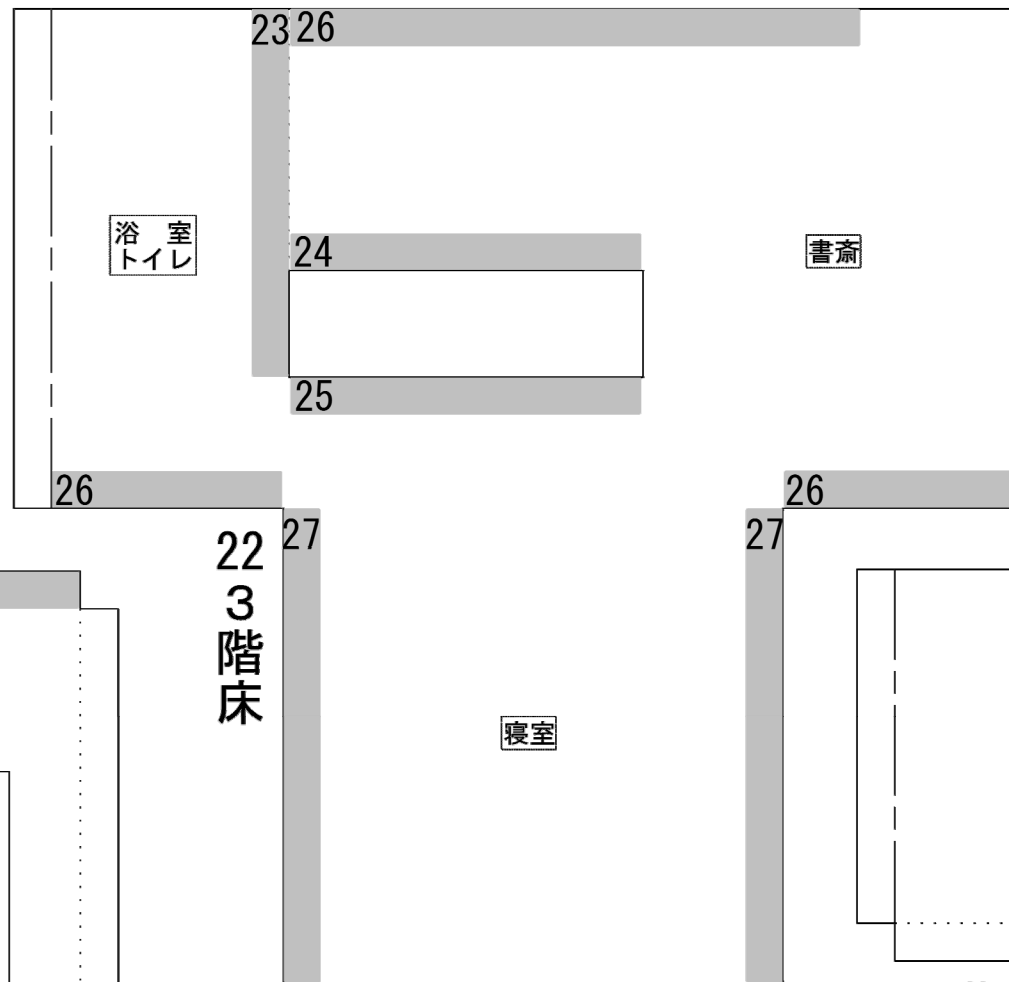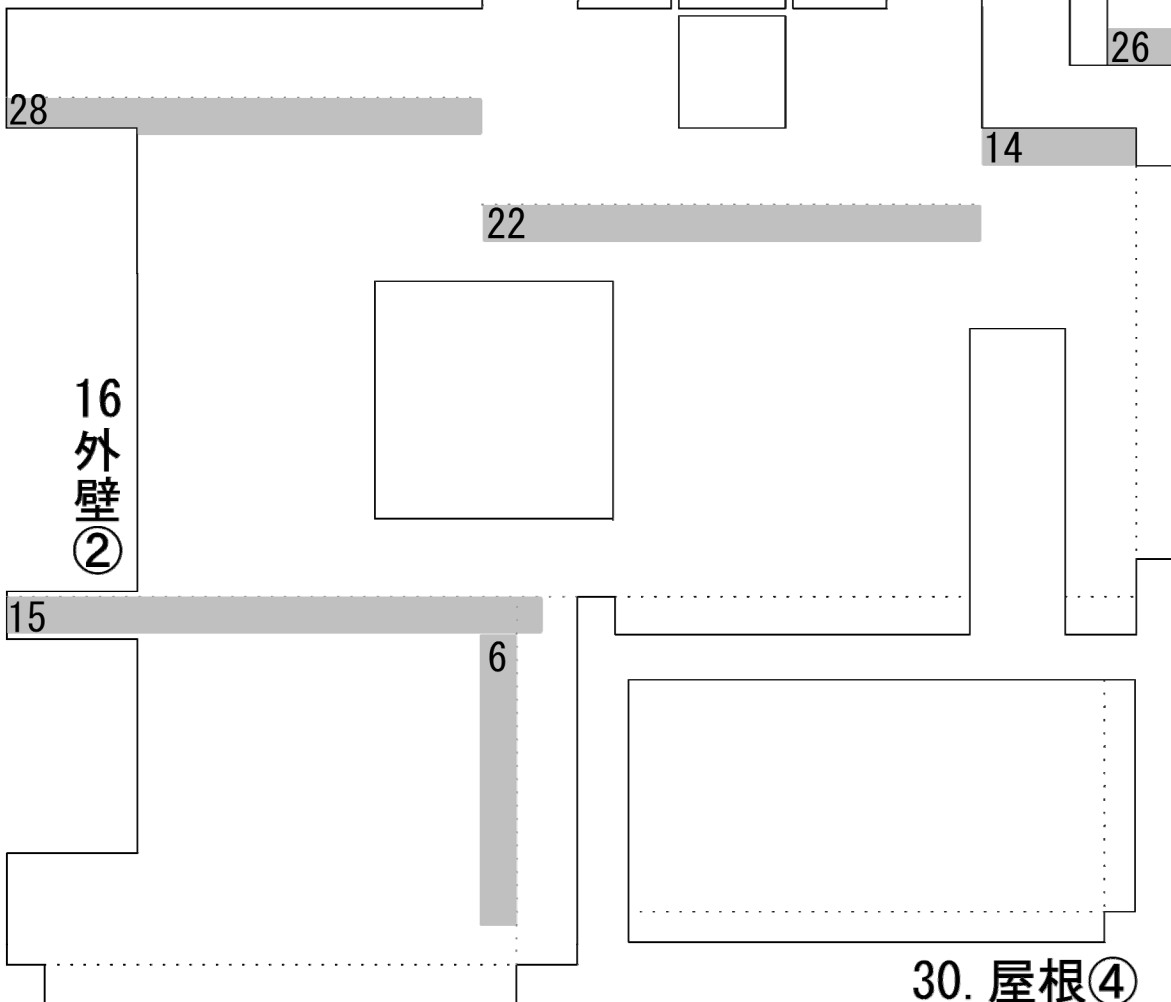

25. 3階  
壁③

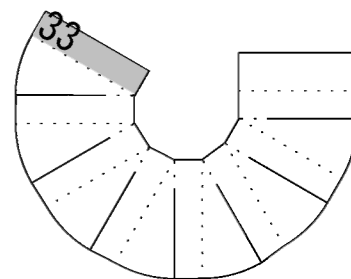

### 33. 螺旋階段①

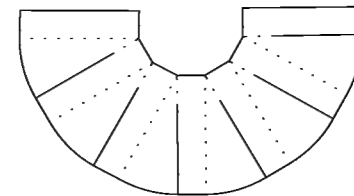

### 34. 螺旋階段②

貝島邸 - ⑤ 設計：磯崎新 縮尺1/70

千葉工業大学 創造工学部 建築学科 藤木研究室作製

